
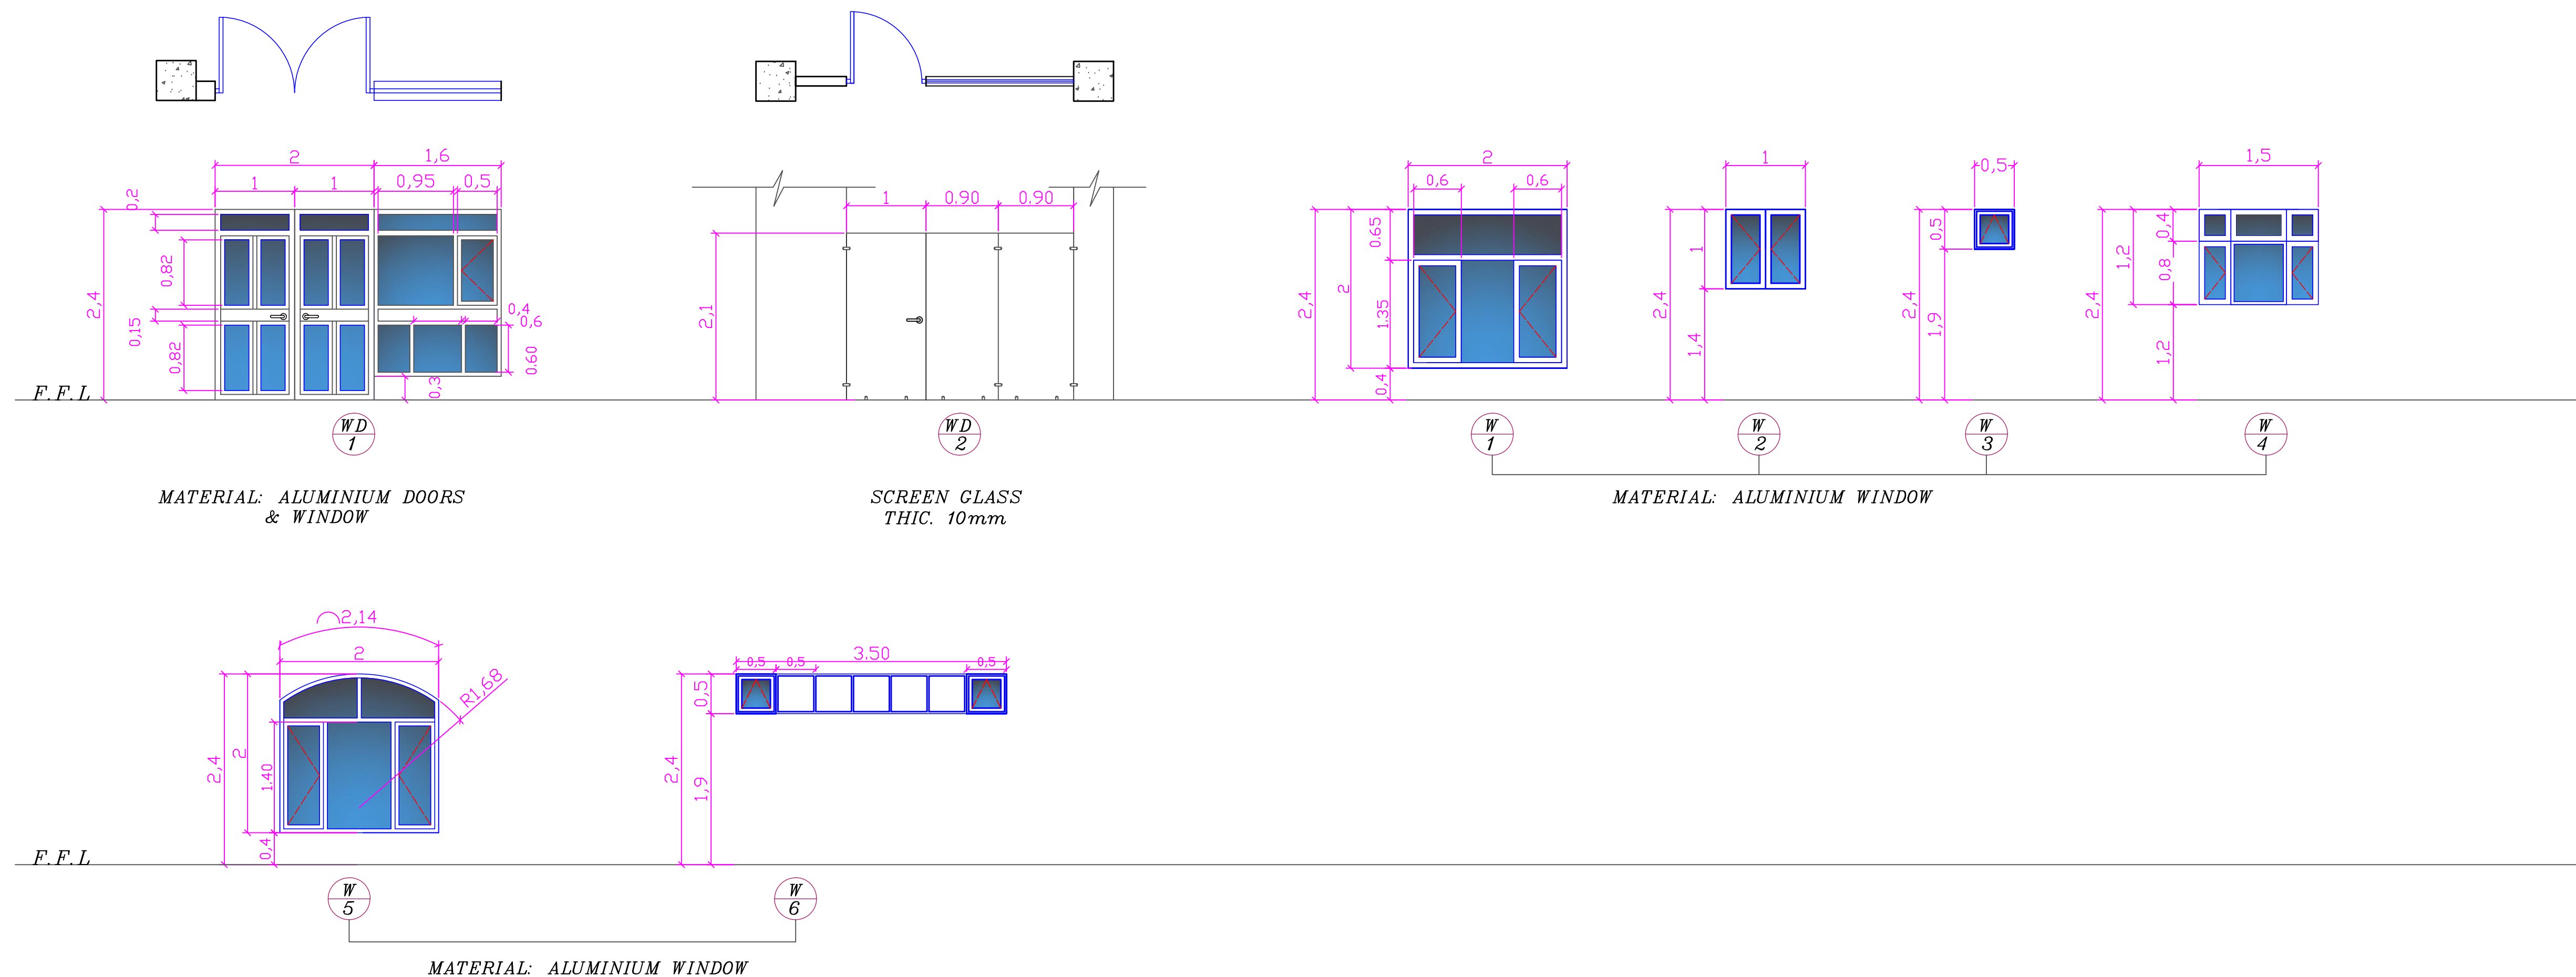


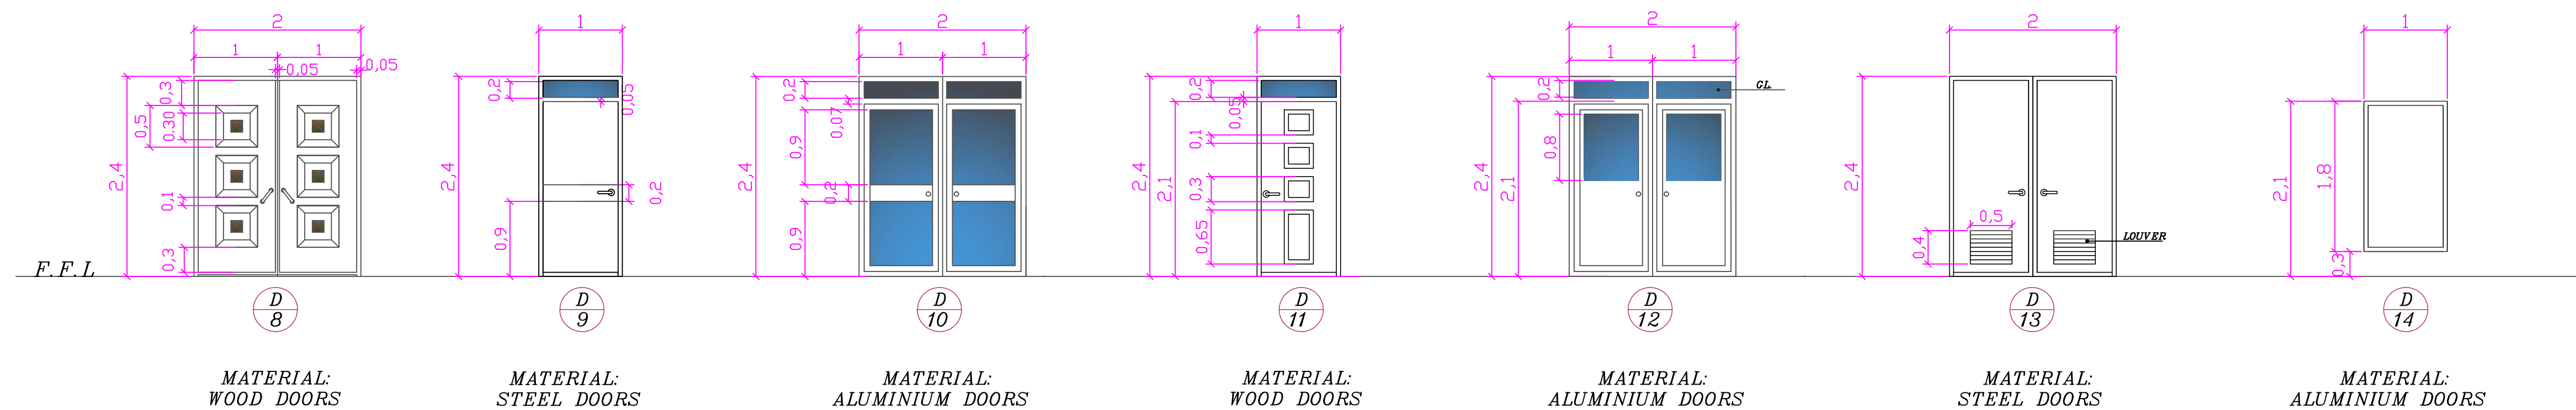

GENERAL NOTES

[illegible]

NO.	DATE	INITIALS	REVISION
-----	------	----------	----------

وزارة الاسعار و الاسكان
المركز الوطني للاستشارات الهندسية
MINISTRY OF CONSTRUCTION & HOUSING
NATIONAL CENTER FOR ENGINEERING CONSULTANCY
E-mail:dqs_ncec@yahoo.com Phone:5383694 P.O.BOX3290Saddo

JOB Architect/Engineer	ایم ای	ایم ای	ایم ای
------------------------	--------	--------	--------

JOB TITLE	المهنة العامة للخدمة والوظائف
-----------	-------------------------------

DRAWING TITLE

الابواب والفتحات

JOB No.	DRG. No.
/ / /	AR-30

PROJECT MANAGER	REVISION SUFFIX
-----------------	-----------------

SCALE		DATE		DROWN		CHECKED	
-------	--	------	--	-------	--	---------	--